

MODULARIO  
F. rig. rend. 497




MINISTERO DELLE FINANZE  
DIREZIONE GENERALE DEL CATASTO E DEI SS.TT.EE.

# CATASTO EDILIZIO URBANO (RDL 13-4-1939, n. 652)

MOD. BN (CEU)

LIRE  
500


Planimetria di u.i.u. in Comune di SONA..... via CAO DEL PRA' LUGAGNANO..... civ.....

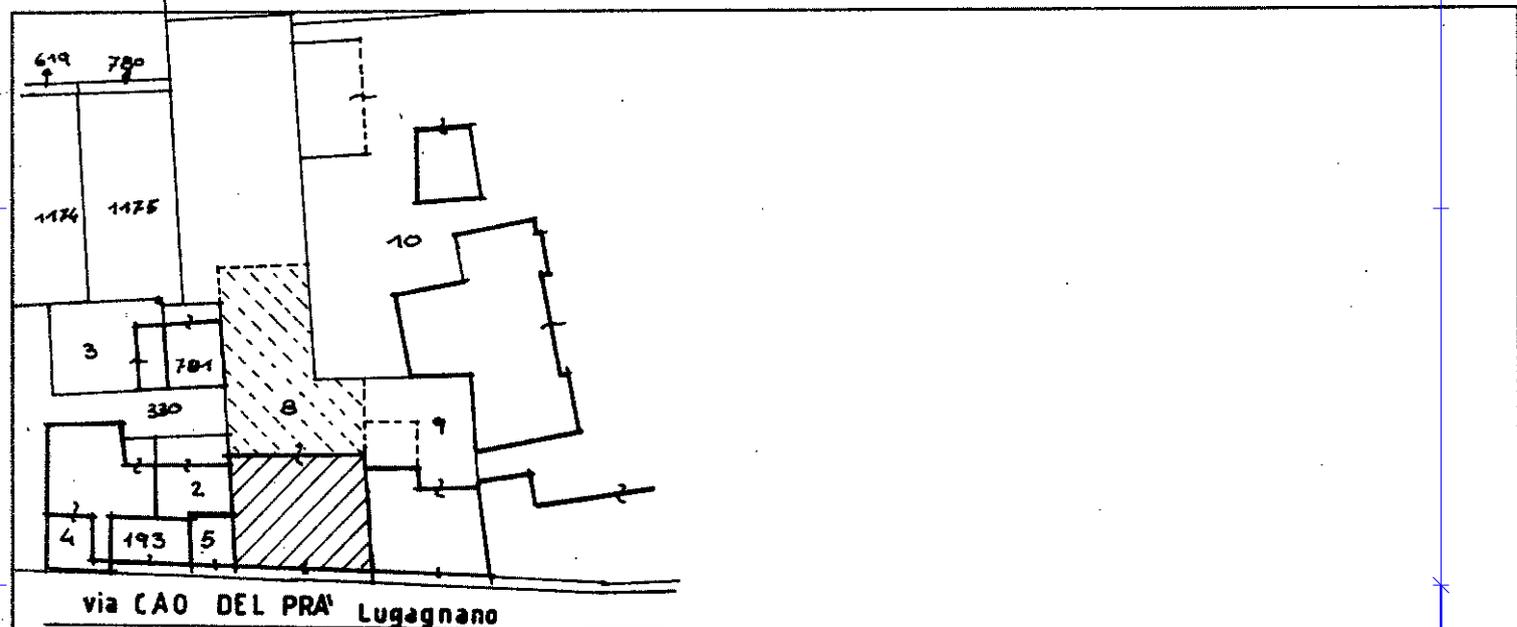

ESTRATTO DI MAPPA 1:1000


COMUNE DI SONA PROV. DI VERONA

FOGLIO 24 MAPPALE 8

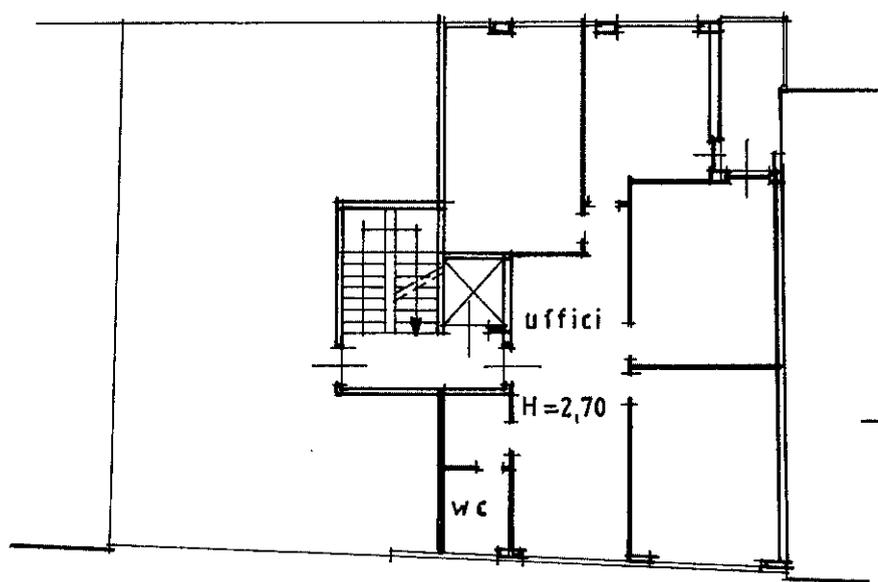

PIANO PRIMO

ORIENTAMENTO

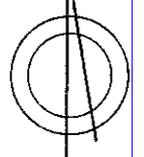

SCALA DI 1:200

Ultima Dichiarazione di N.C.   
Denuncia di variazione   
Data presentazione: 27/04/1995 - Data: 17/05/2024  
Totale schede: 1 - Formato di acquisizione: A4 (210x297) - Formato catastale: A4 (210x297)  
Identificativi catastali  
F. 24  
n. 8 sub. 3

Compilata dal ARCHITETTO  
(Titolo, cognome e nome)  
BARBI PAOLO  
iscritto all'albo de ARCHITETTI  
della provincia di VERONA n. 271  
data MAR 70 85

RISERVATO ALL'UFFICIO  
4253  
27 APR 1995

Catasto dei Fabbricati - Situazione al 17/05/2024 - Comune di SONA (826) - < Foglio 24 - Particella 8 - Subalterno 3 >  
Via CAO DEL PRA' Piano I