

**Agenzia del Territorio
CATASTO FABBRICATI
Ufficio Provinciale di
Verona**

Dichiarazione protocollo n. VR0484023 del 25/10/2007

Planimetria di u.i.u. in Comune di Verona

Via Venturelli Alessandro Giovanni

civ. 4

Identificativi Catastali:

Sezione:

Foglio: 119

Particella: 12

Subalterno: 241

Compilata da:

Dalle Nogare Sergio

Iscritto all'albo:

Geometri


Prov. Trento

N. 795



Scheda n. 1

Scala 1:200

PIANO SECONDO

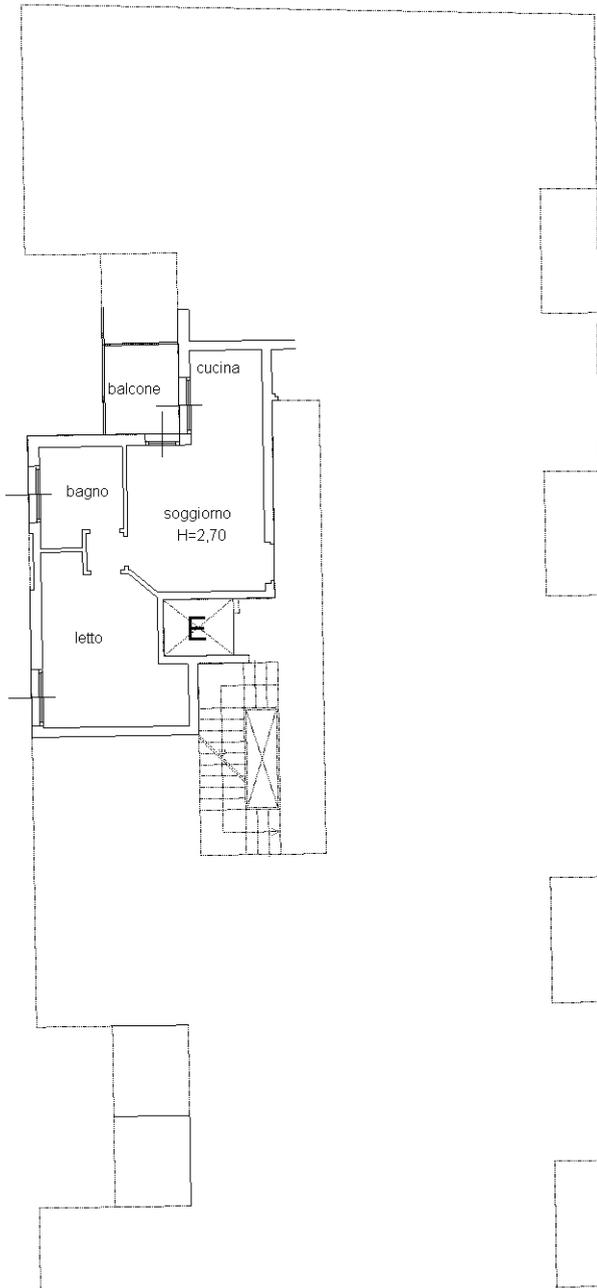

SECONDO PIANO INTERRATO

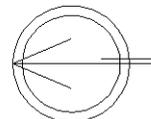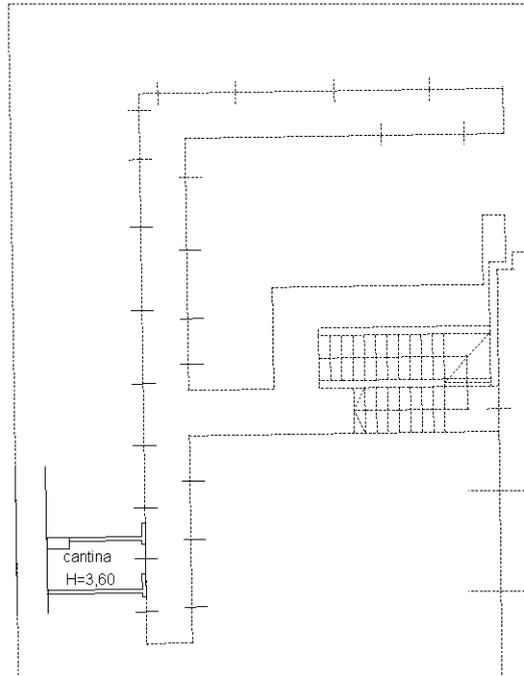

Ultima planimetria in atti