

MODULARIO
F. - Cat. S. T. - 413



MINISTERO DELLE FINANZE
DIREZIONE GENERALE DEL CATASTO E DEI SERVIZI TECNICI ERARIALI

MGD. B (Nuovo Catasto Edilizio Urbano)

Lire
20


NUOVO CATASTO EDILIZIO URBANO

(R. DECRETO-LEGGE 13 APRILE 1939, N. 652)

Planimetria dell'immobile situato nel Comune di Verona Via Lungadige Cangrande 8

Ditta Buonavita Lara nata a Este il 8-4-1917-

Allegata alla dichiarazione presentata all'Ufficio Tecnico Erariale di Verona

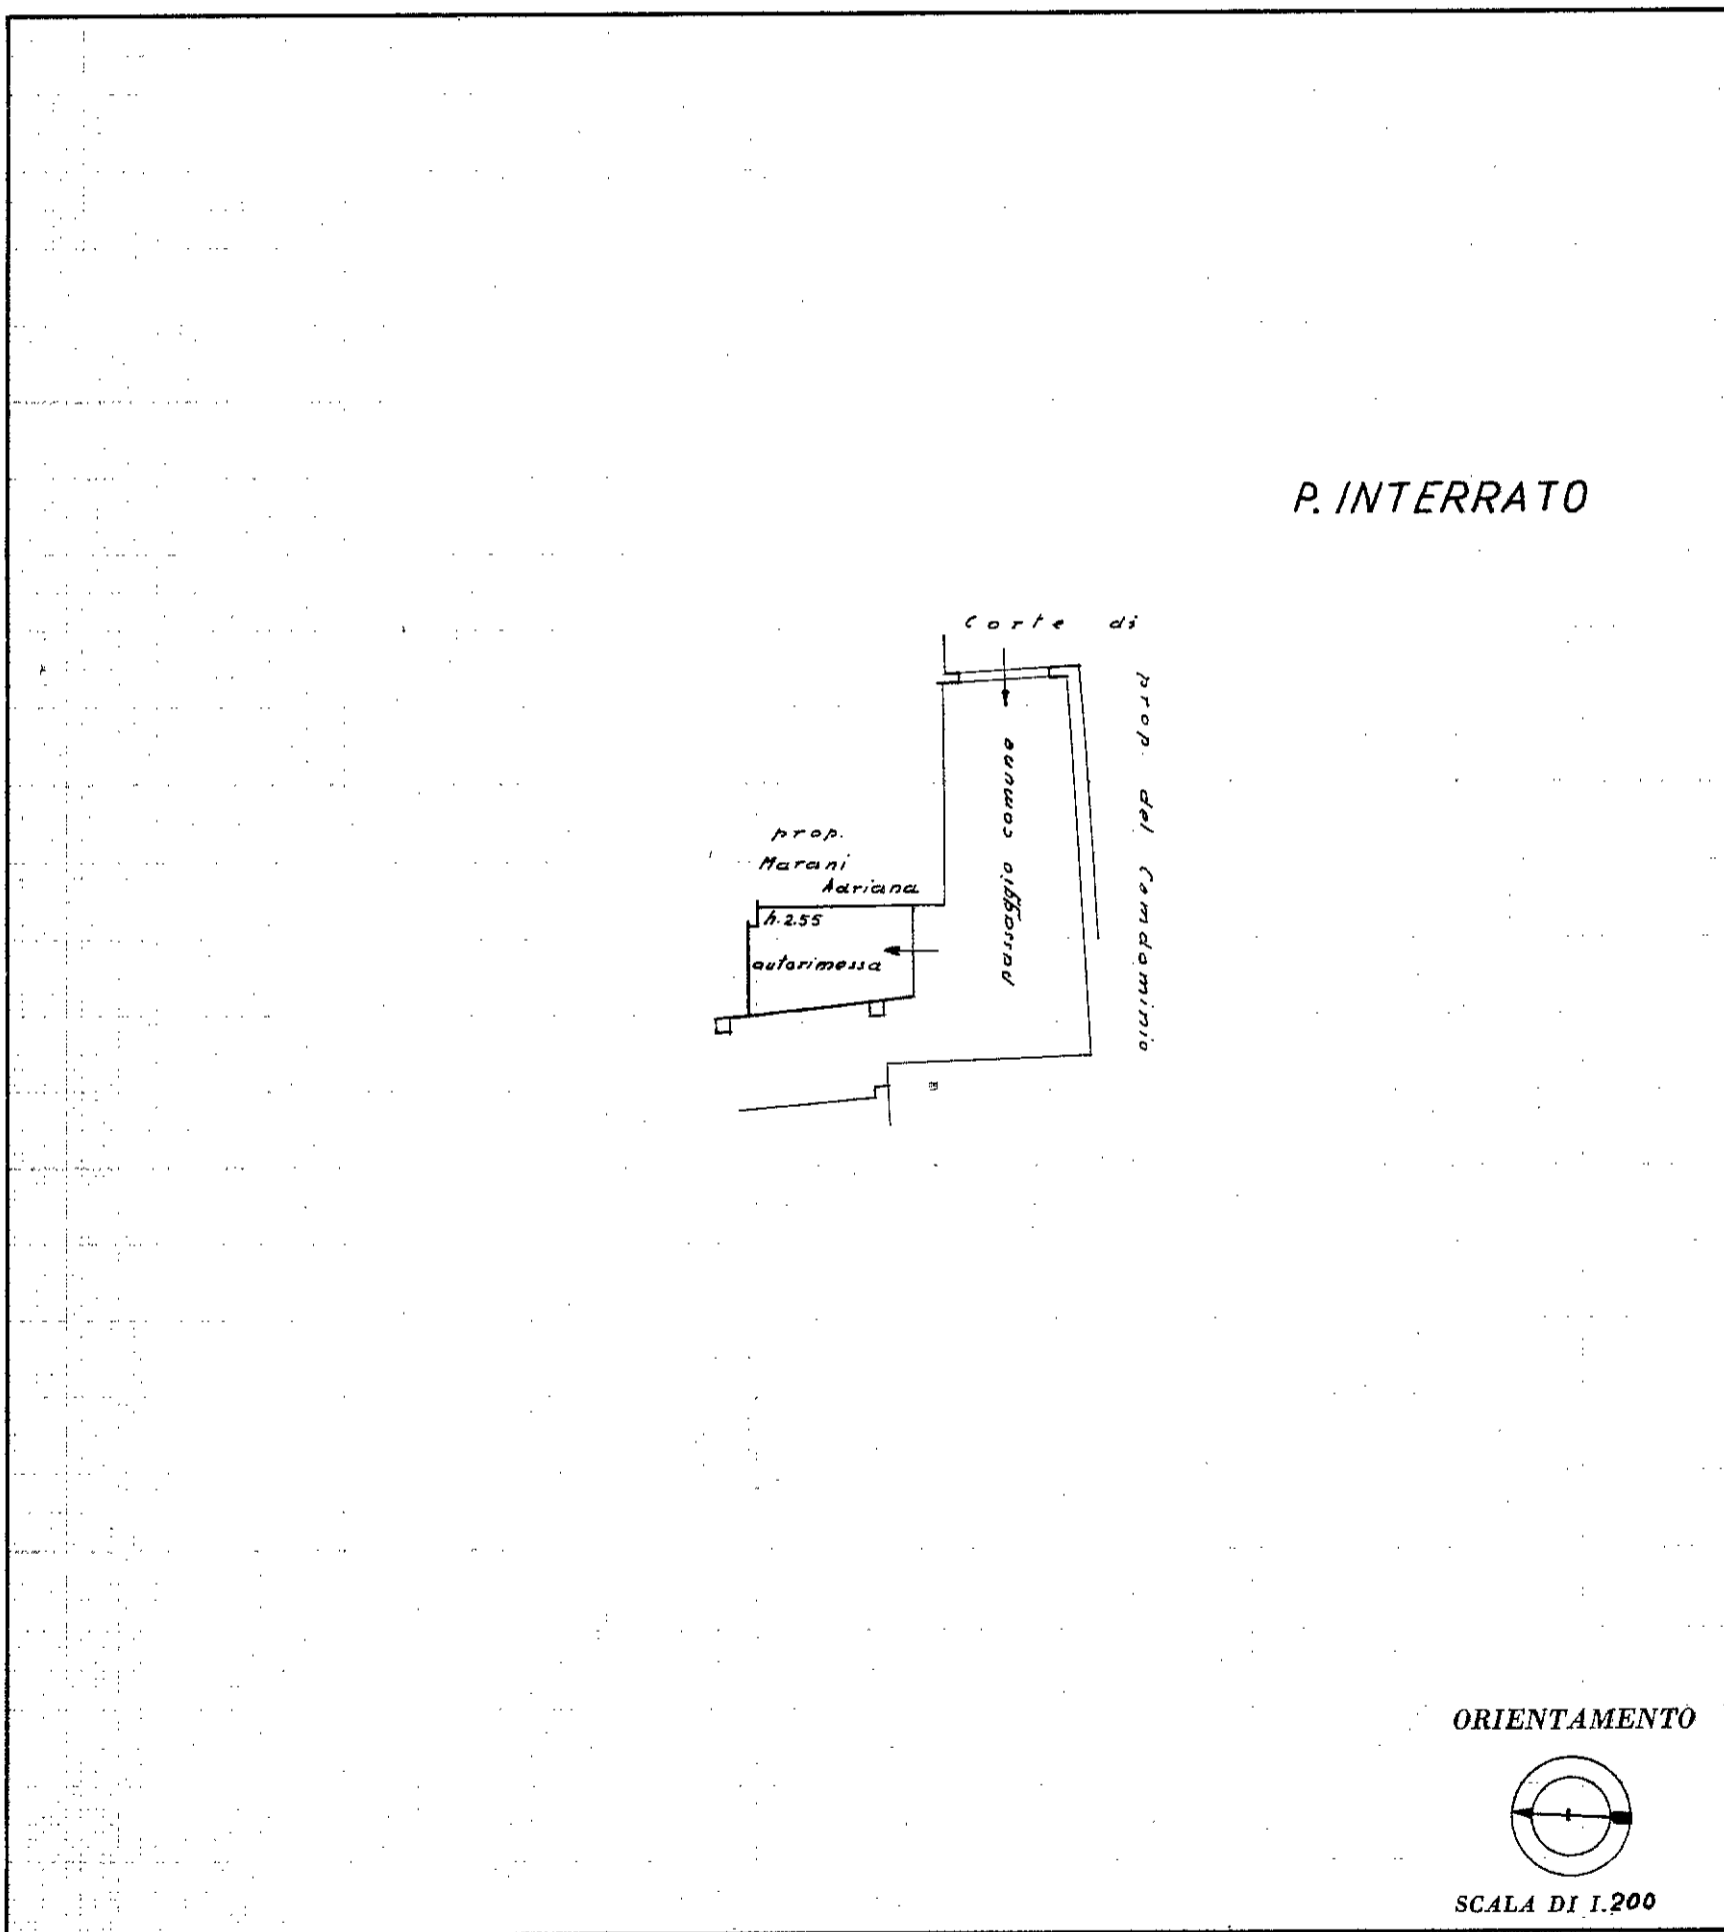

| | |
|--|--|
| SPAZIO RISERVATO PER LE ANNOTAZIONI D'UFFICIO | |
| DATA | |
| PROT. N° | |

Compilata dall'Ingegnere
 (Titolo, nome e cognome del tecnico)
G. Zanetti
 Iscritto all'Albo degli Ingegneri
 della Provincia di Verona
 DATA 26-1-960