

MODULARIO
F. - Cat. S. T. - 413



MINISTERO DELLE FINANZE
DIREZIONE GENERALE DEL CATASTO E DEI SERVIZI TECNICI ERARIALI


MOD. B (Nuovo Catasto Edilizio Urbano)

Lire
20

NUOVO CATASTO EDILIZIO URBANO

(R. DECRETO-LEGGE 13 APRILE 1939, N. 652)

Planimetria dell'immobile situato nel Comune di Verona Via Lungadige Cangrande 8
Ditta Buonavita Lara nata a Este (PD) il 8-4-1917-
Allegata alla dichiarazione presentata all'Ufficio Tecnico Erariale di Verona

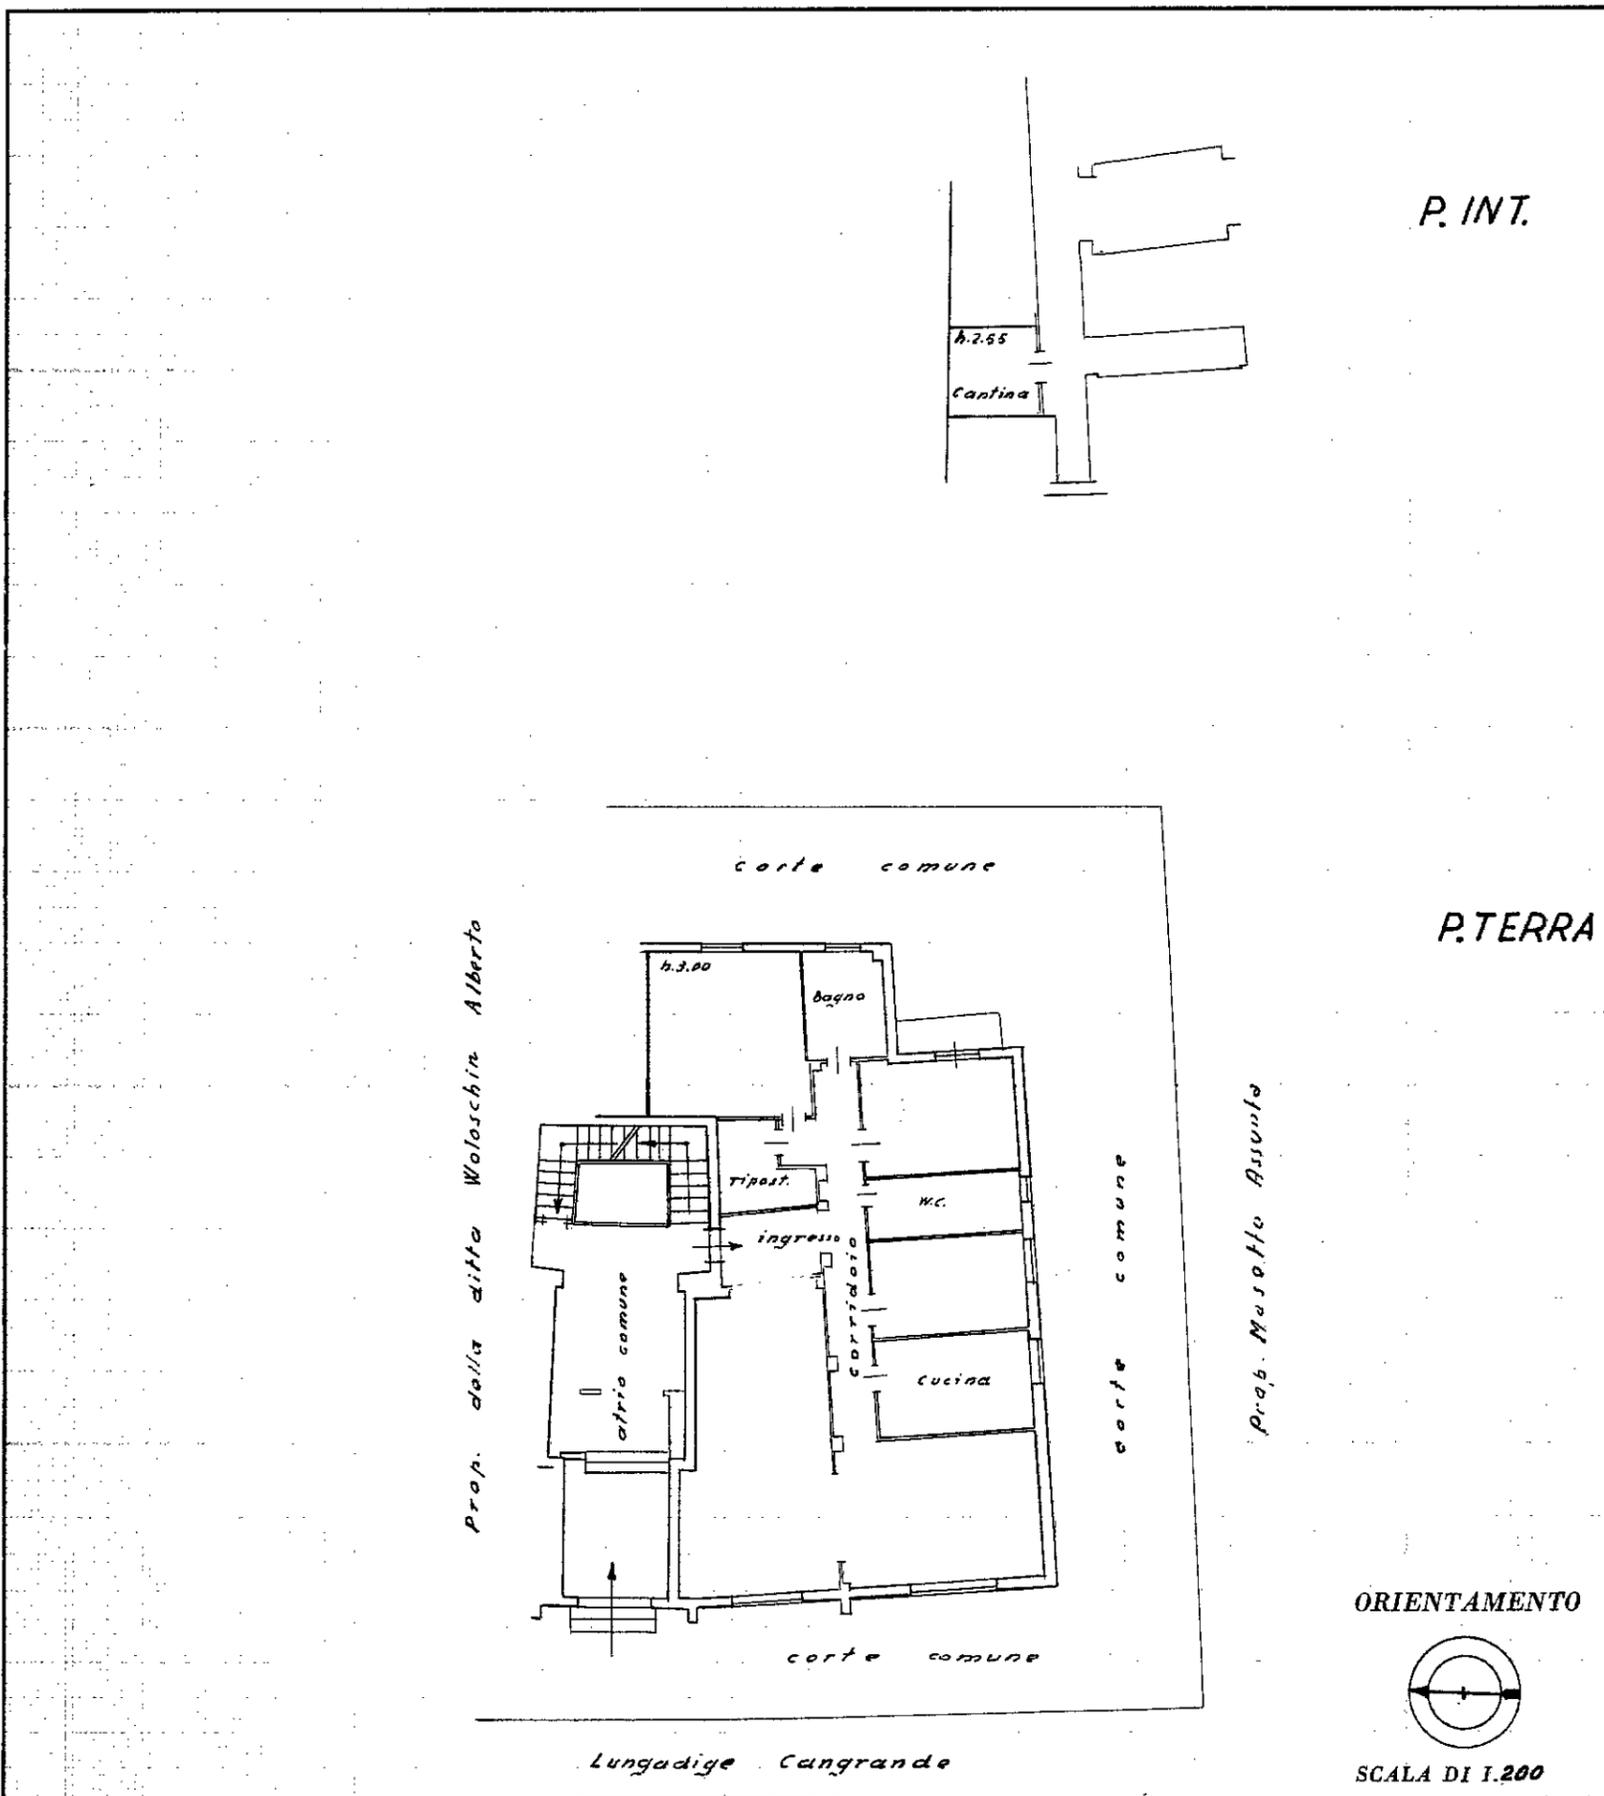

SPAZIO RISERVATO PER LE ANNOTAZIONI D'UFFICIO	
DATA PROT. N°	_____ _____ _____

Compilata dall'Ingegnere
 (Titolo, nome e cognome del tecnico)
G. Zanetti
 Iscritto all'Albo degli Ingegneri
 della Provincia di Verona
 DATA 26-1-1960