

Agenzia delle Entrate
CATASTO FABBRICATI
Ufficio Provinciale di
Verona

Dichiarazione protocollo n. VR0016417 del 09/02/2022

Comune di Verona

Via Merano

civ. 7

Identificativi Catastali:

Sezione:

Foglio: 332

Particella: 288

Subalterno: 146

Compilata da:

Xamo Matteo

Iscritto all'albo:

Geometri


Prov. Verona

N. 3262


Planimetria

Scheda n. 1

Scala 1:200

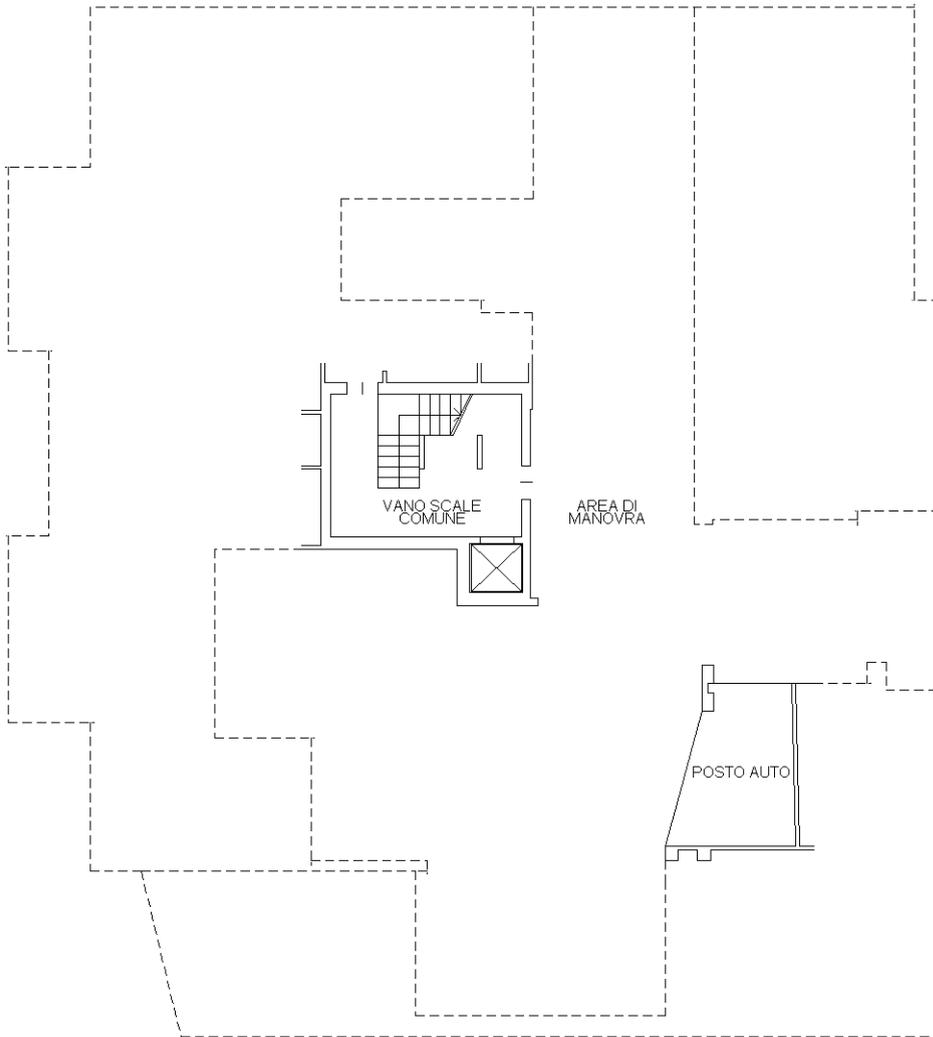

PIANO PRIMO SOTTOSTRADA
H=2.45m

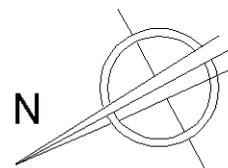

Ultima planimetria in atti

Catasto dei Fabbricati - Situazione al 04/04/2025 - Comune di VERONA(L781) - < Foglio 332 - Particella 288 - Subalterno 146 >
VIA MERANO n. 7 Piano S1